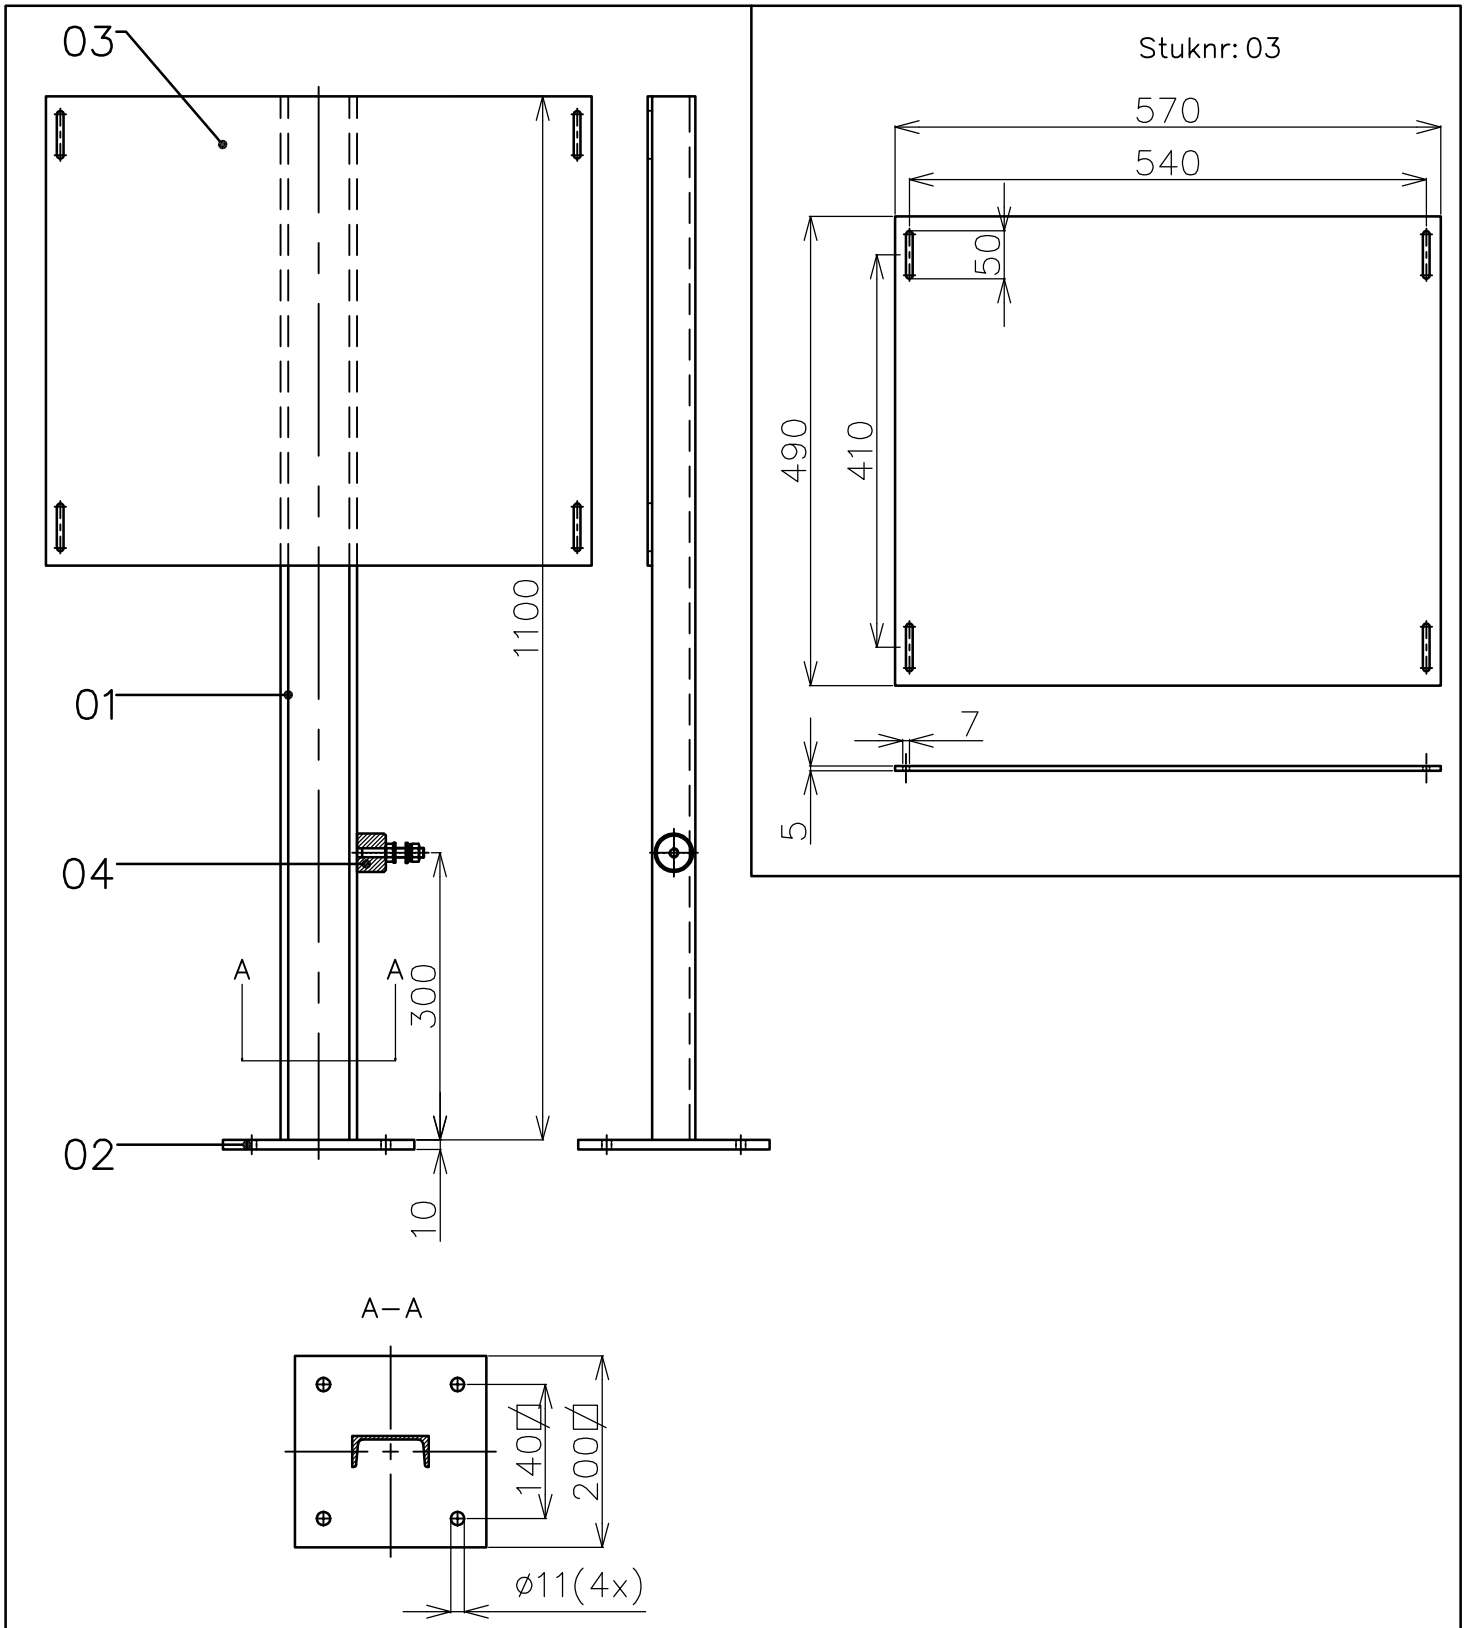

STUKNR	AANTAL	BENAMING	MATERIAAL EN/OF HALFFABRIKAAT	NORMAANDUIDING OF AFMETINGEN	OPMERKING
04	1	Aardnok	S235	ø40–30	
03	1	Bevest. Plaat	S235	570x490x5	
02	1	Voetplaat	S235	200x200x10	
01	1	Staander	S235	UNP80–1100	

RUWHEID VOLGENS NEN 3634	MAATTOLERANTIES VOLGENS NEN–ISO 406		VORM–EN PLAATSTOLERANTIES VOLGENS NEN–ISO 1101
AMERIKAANSE PROJECTIE	Schaal: x	Getekend: Gert–Jan Klop	Artikel nummer:
	Maateenheid: MM	Revisie: A Revisie datum: 16–02–2010	G–SZ05
	Datum: 06–09–2007		

Gohres Metaalconstructie b.v. Smidsweg 1b 3266 LC Klaaswaal Tel: 0186–573 842 Fax: 0186–573 066

BENAMING: Schakelzuil Type 5

NUMMER: R6.69.01/01

FORMAAT: A4